

ZN 341
ZN 340


RD 109
départementale

Commune de CELLE ST AVANT

Commune de La Celle St Avant
Lot 2 - PKCA2_ -0+700
Raccordement BHD CA1-0000-1
Vue en plan solution alternative - Principe d'acquisition foncière
Solution n°1 : Acquisition de l'emprise globale
12/00/08/16 18/02/2014

POSEBA

CONSTRUCTION SEA TOURS - BORDEAUX

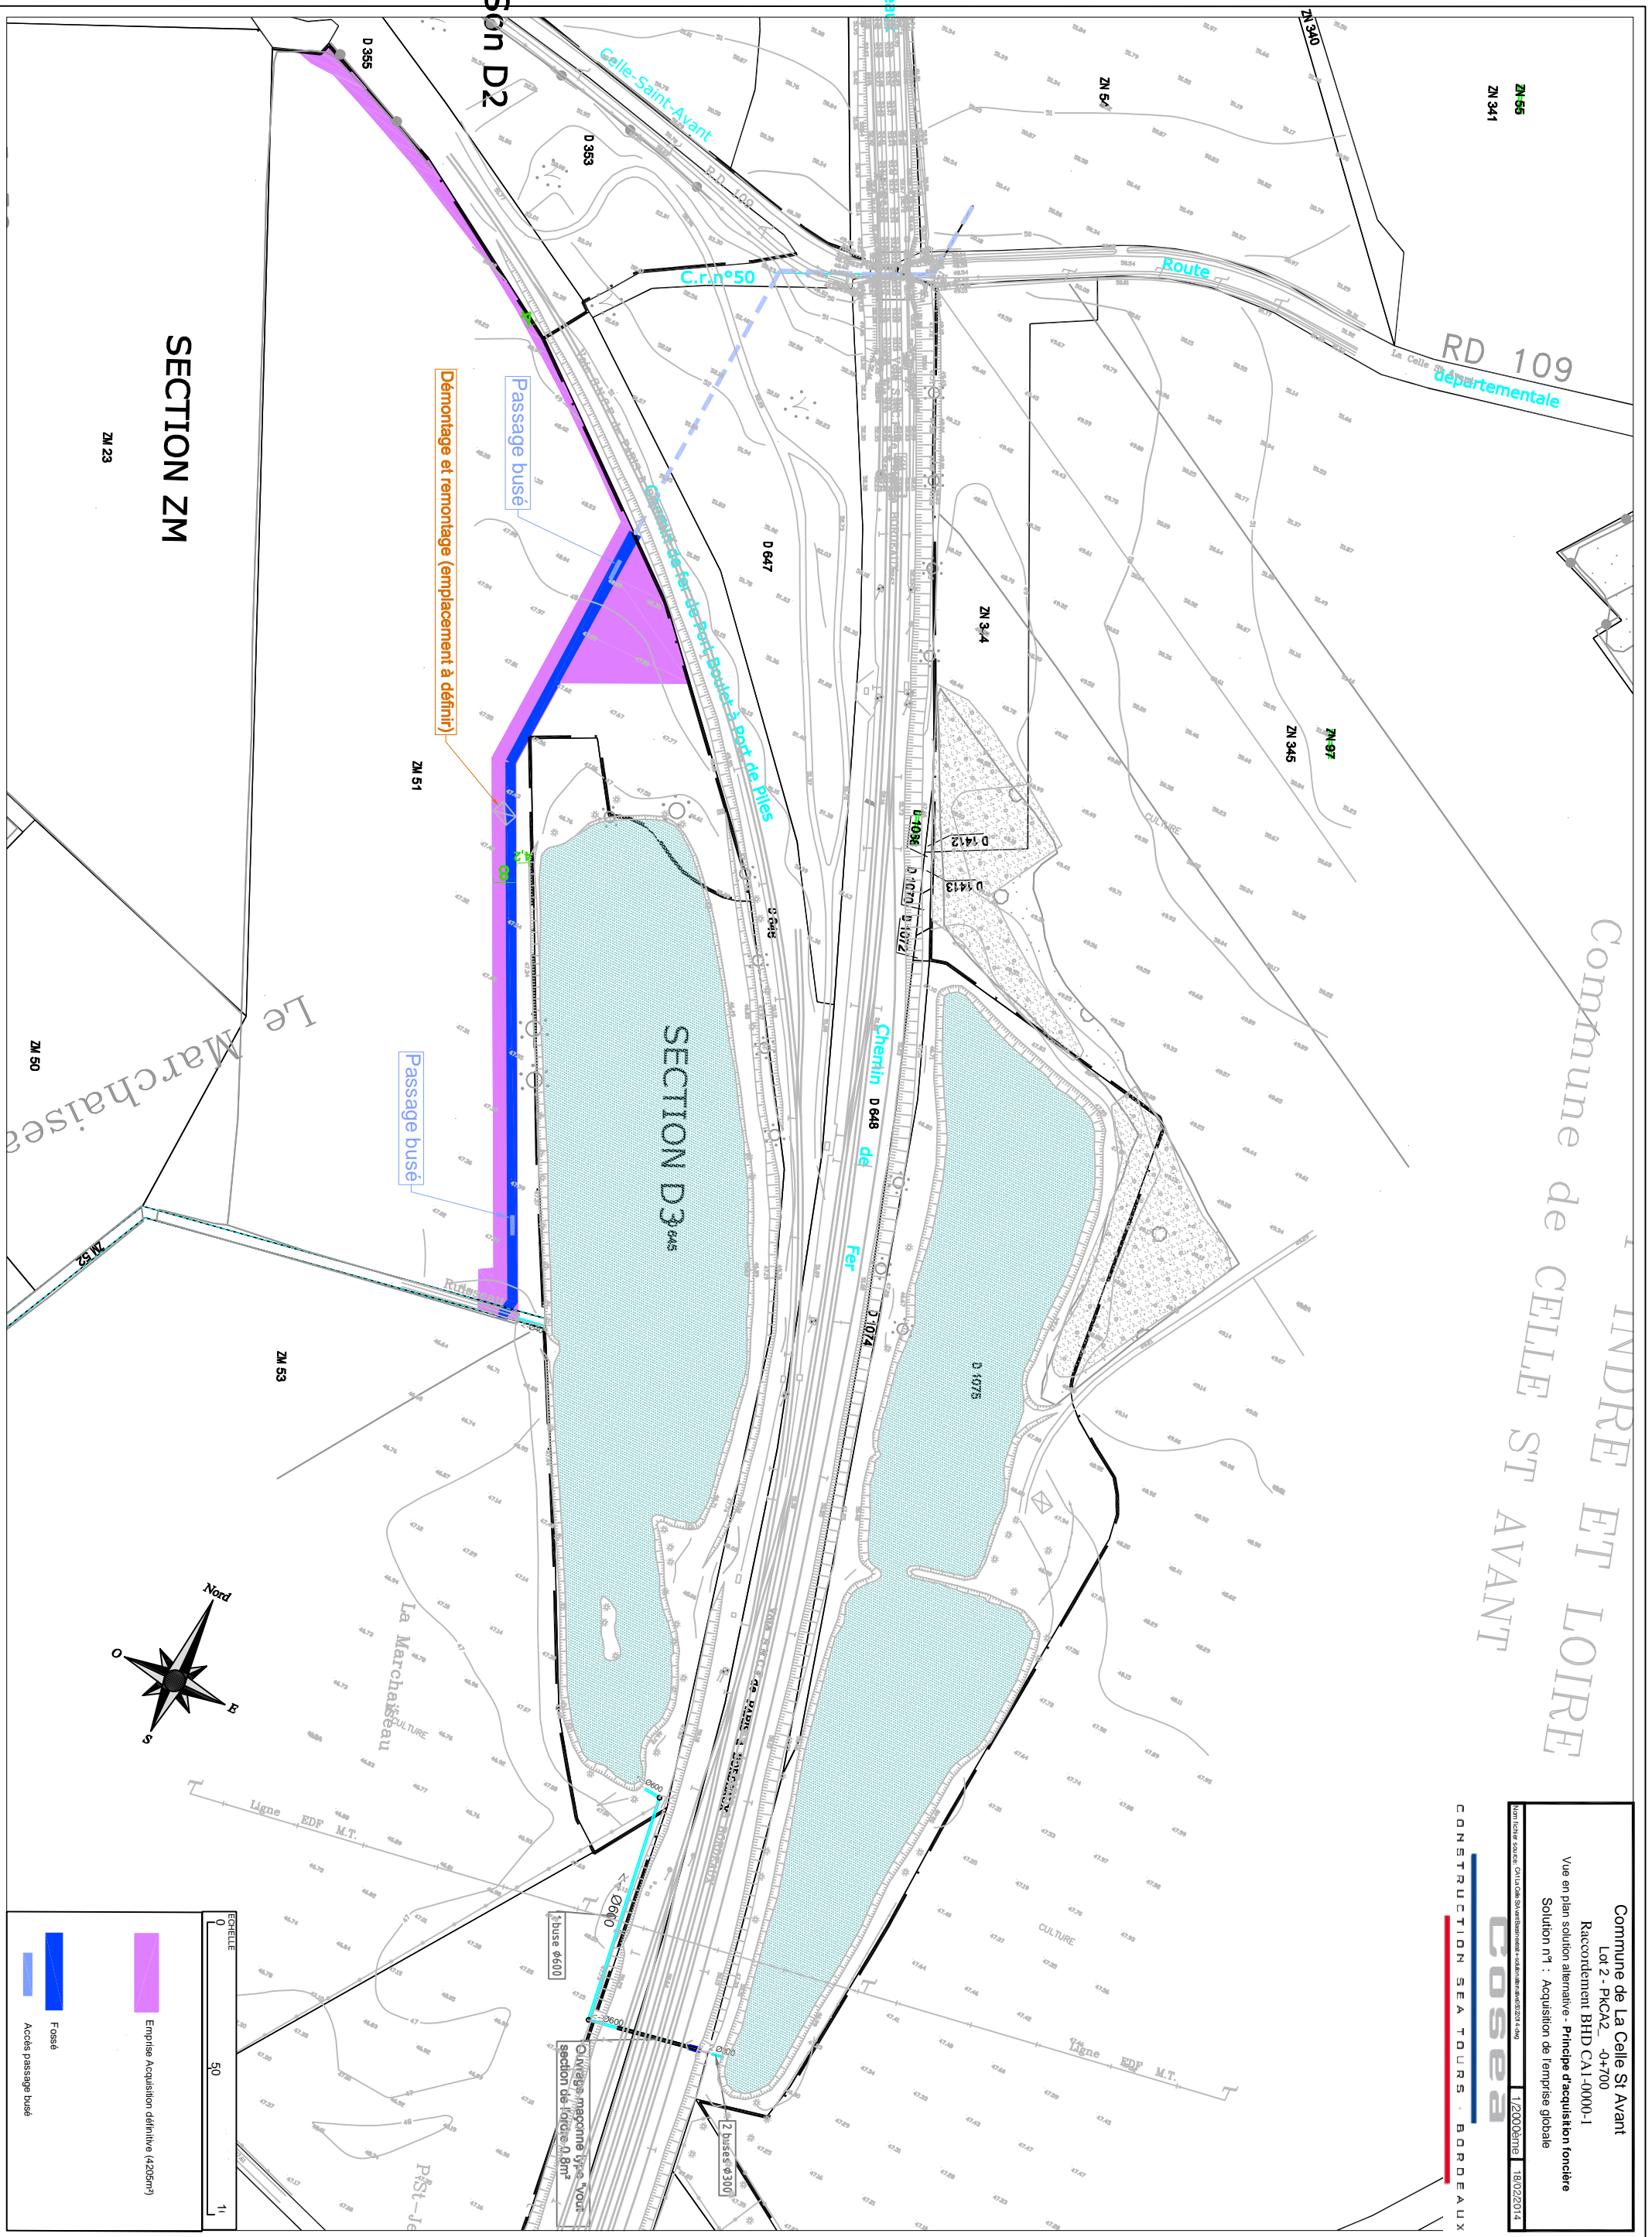

SECTION ZM

ZM 23

ZM 50

ZM 53

ZM 51

ZN 344

ZN 345

ZN 347

D 1412

D 1413

D 1075

Chemin D 648 de Fer

SECTION D3 645

30m D2

Démontage et remontage (emplacement à définir)

Passage busé

Passage busé

3 buses ø600

2 buses ø300

Ouvrage-magasin type 'tour' section de fondée ø 8m²



Emprise Acquisition définitive (4205m²)

Fosse 6

Accès passage busé